



ประกาศเทศบาลเมืองปากช่อง
เรื่อง กำหนดพื้นที่ผ่อนผันการจำหน่ายสินค้าในที่หรือทางสาธารณะ

เพื่อให้การจำหน่ายสินค้าในที่หรือทางสาธารณะ ภายในเขตเทศบาลเมืองปากช่อง เป็นไปด้วยความเรียบร้อย และเพื่อให้เทศบาลเมืองปากช่องสามารถควบคุมให้ผู้จำหน่ายสินค้า จัดทำสถานที่จำหน่ายสินค้า และปฏิบัติตนให้เป็นไปตามหลักสุขอนามัย เพื่อให้เกิดความปลอดภัยแก่ผู้บริโภค และเพื่อให้การจราจรไปมาในบริเวณที่หรือทางสาธารณะเป็นไปด้วยความเรียบร้อย ปลอดภัย และเพื่อรักษาความสะอาดและความเป็นระเบียบเรียบร้อยของบ้านเมือง

อาศัยอำนาจตามมาตรา ๒๐ แห่งพระราชบัญญัติรักษาความสะอาดและความเป็นระเบียบเรียบร้อยของบ้านเมือง พ.ศ. ๒๕๓๕ และที่แก้ไขเพิ่มเติม (ฉบับ ๒) พ.ศ. ๒๕๖๐ ประกอบมาตรา ๔๑ มาตรา ๔๒ และมาตรา ๔๓ แห่งพระราชบัญญัติการสาธารณสุข พ.ศ. ๒๕๓๕ และที่แก้ไขเพิ่มเติม (ฉบับ ๓) พ.ศ. ๒๕๖๐ และข้อ ๗ แห่งระเบียบกระทรวงมหาดไทยว่าด้วยการจัดระเบียบการจำหน่ายสินค้าในที่หรือทางสาธารณะ ตามคำแนะนำของคณะกรรมการกำหนดพื้นที่ผ่อนผันในเขตเทศบาลเมืองปากช่อง ในมติประชุมเมื่อวันที่ ๑๐ มีนาคม ๒๕๖๘ และด้วยความเห็นชอบของเจ้าพนักงานจราจร จึงกำหนดหลักเกณฑ์ เงื่อนไขในการจำหน่ายสินค้าและอาหารในพื้นที่ผ่อนผัน ดังนี้

๑. บนถนนมิตรภาพสายเก่าขาออก จุดเริ่มต้น ตั้งแต่ทางออกถนนเทศบาล๑๗ ถึงทางเข้าถนนเทศบาล๑๙ ด้านข้างร้านแว่นที่อปเจริญ เป็นจุดสิ้นสุด และบริเวณเอ้าะเยะเริ่มจากด้านข้างร้านยาดีฟาร์มาซี ถึงร้านขายข้าวสาร เป็นจุดสิ้นสุด ตั้งแต่วันจันทร์ถึงวันอาทิตย์ เวลา ๑๖.๐๐ น. ถึง ๒๔.๐๐ น. รายละเอียดปรากฏตามแผนผังแนบท้ายนี้


๒. บนถนนมิตรภาพสายเก่าขาออก จุดเริ่มต้น ตั้งแต่ร้านโซคอนันต์การยาง ถึงทางเข้าถนนเทศบาล๓๙ เป็นจุดสิ้นสุด ตั้งแต่วันจันทร์ถึงวันอาทิตย์ ช่วงเวลา ๐๕.๐๐ น. - ๑๐.๐๐ น. และช่วงเวลา ๑๔.๐๐ - ๒๐.๐๐ น. รายละเอียดปรากฏตามแผนผังแนบท้ายนี้

๓. ให้พื้นที่ผ่อนผันการจำหน่ายสินค้าในที่หรือทางสาธารณะ มีกำหนดระยะเวลาการผ่อนผันเป็นเวลา ๓ ปี นับแต่วันที่ประกาศเป็นต้นไป


โดยให้ผู้จำหน่ายสินค้าในพื้นที่ผ่อนผันดังกล่าว ต้องปฏิบัติตามกฎหมาย ระเบียบข้อบังคับและประกาศของทางราชการอย่างเคร่งครัด

จึงประกาศให้ทราบโดยทั่วกัน


ประกาศ ณ วันที่ ๑๔ เดือน มีนาคม พ.ศ. ๒๕๖๘

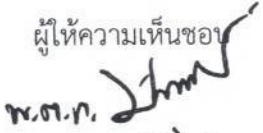ผู้ให้ความเห็นชอบ
ลงชื่อ 
(มนต์วิง อิมวัง)
เจ้าพนักงานจราจร



(นางสุนัน ลัมปัญญาเลิศ)
นายกเทศมนตรีเมืองปากช่อง

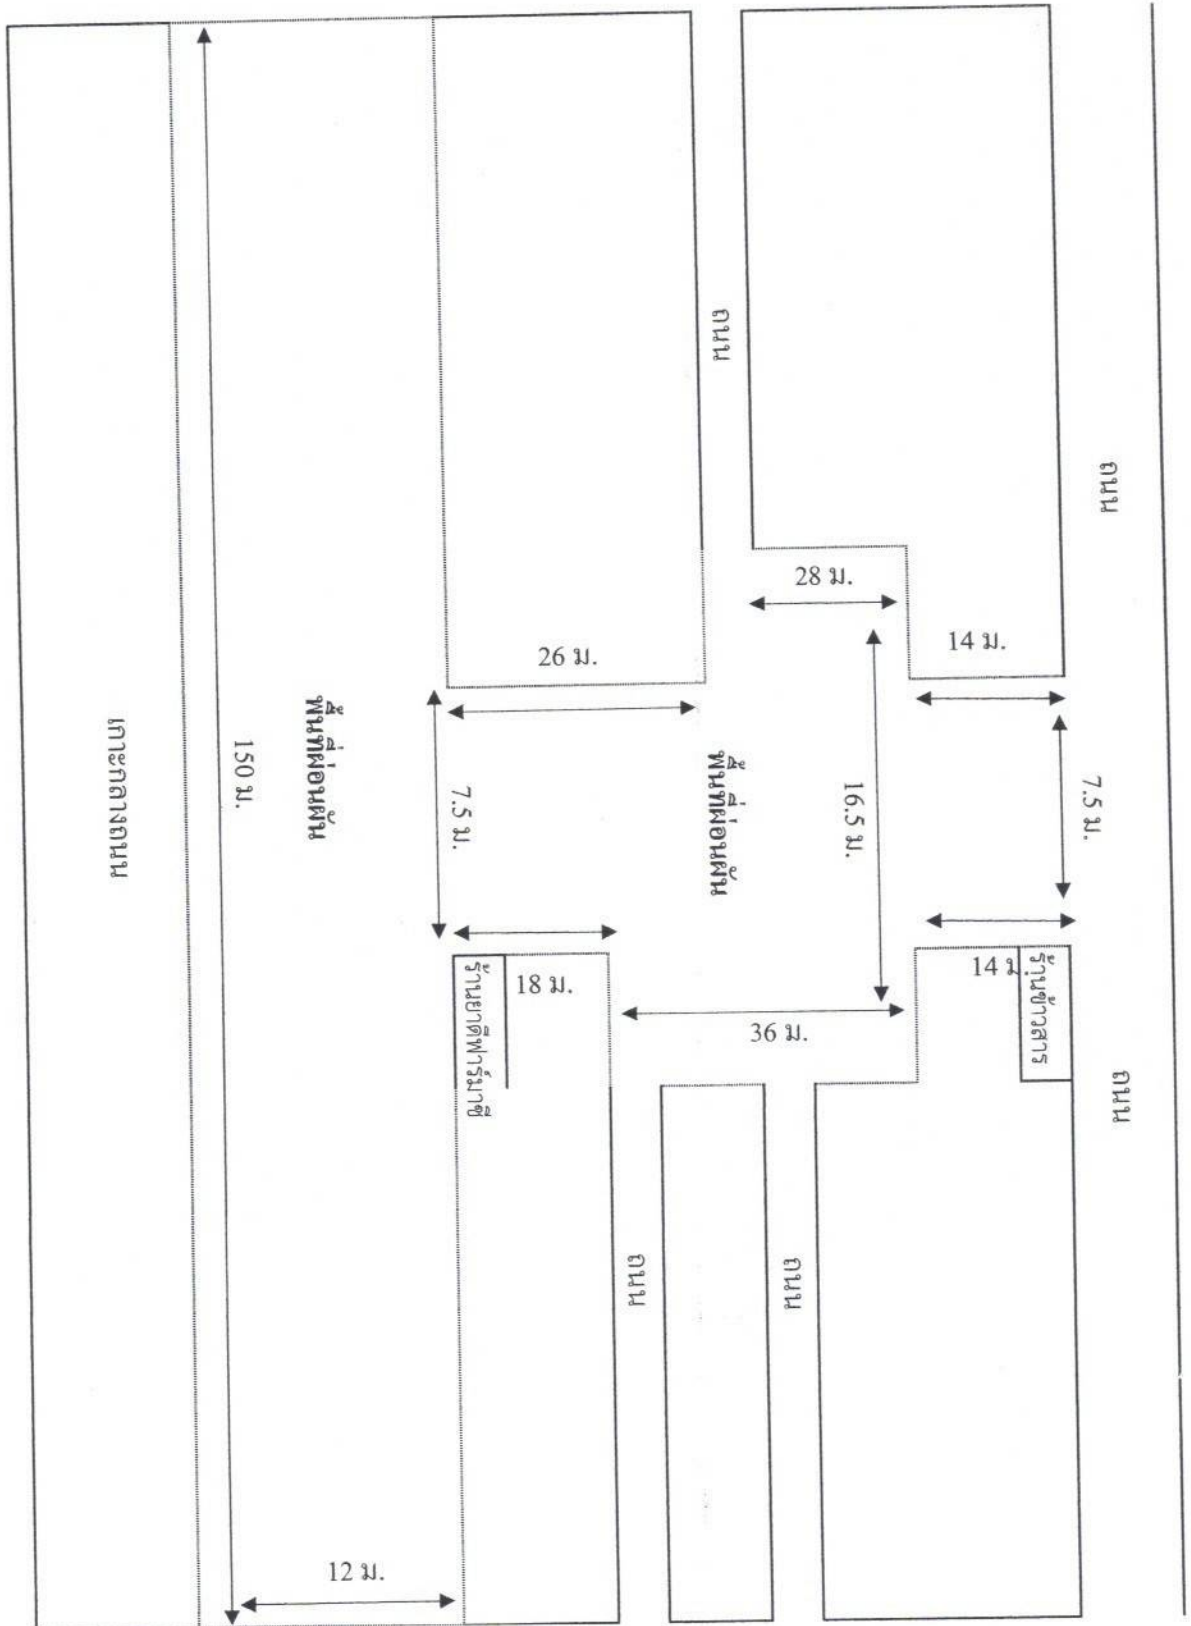


แผนผังการกำหนดพื้นที่ถนน ตัดในท่าปลา

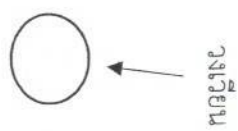

ถนนเทศบาล 19

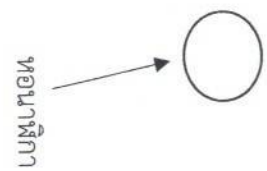

แผนผังการกำหนดพื้นที่ผ่อนผัน ตลาดสดมิตรภาพ

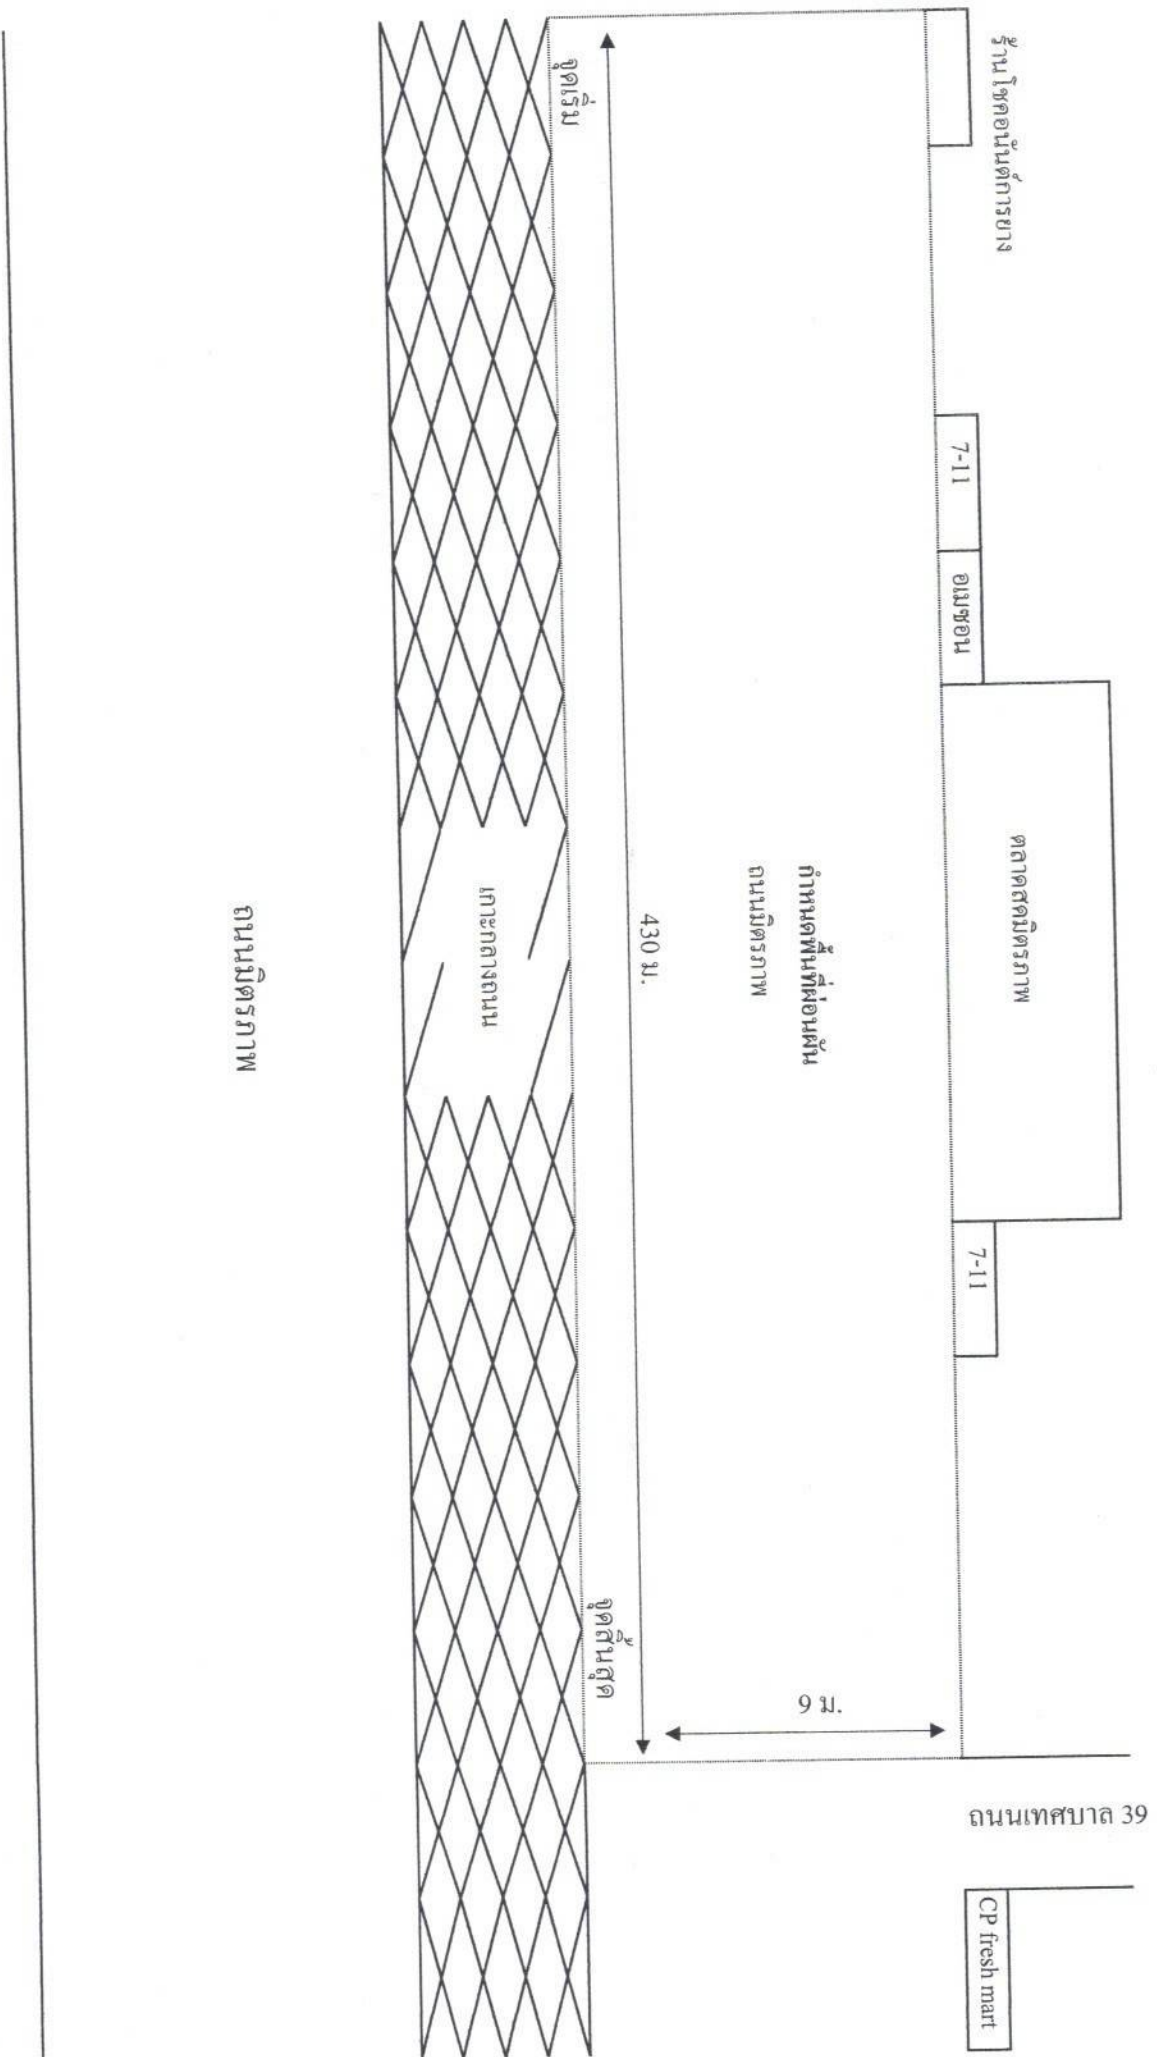

ถนนมิตรภาพ